


平面図 4F～6F

北

西

東

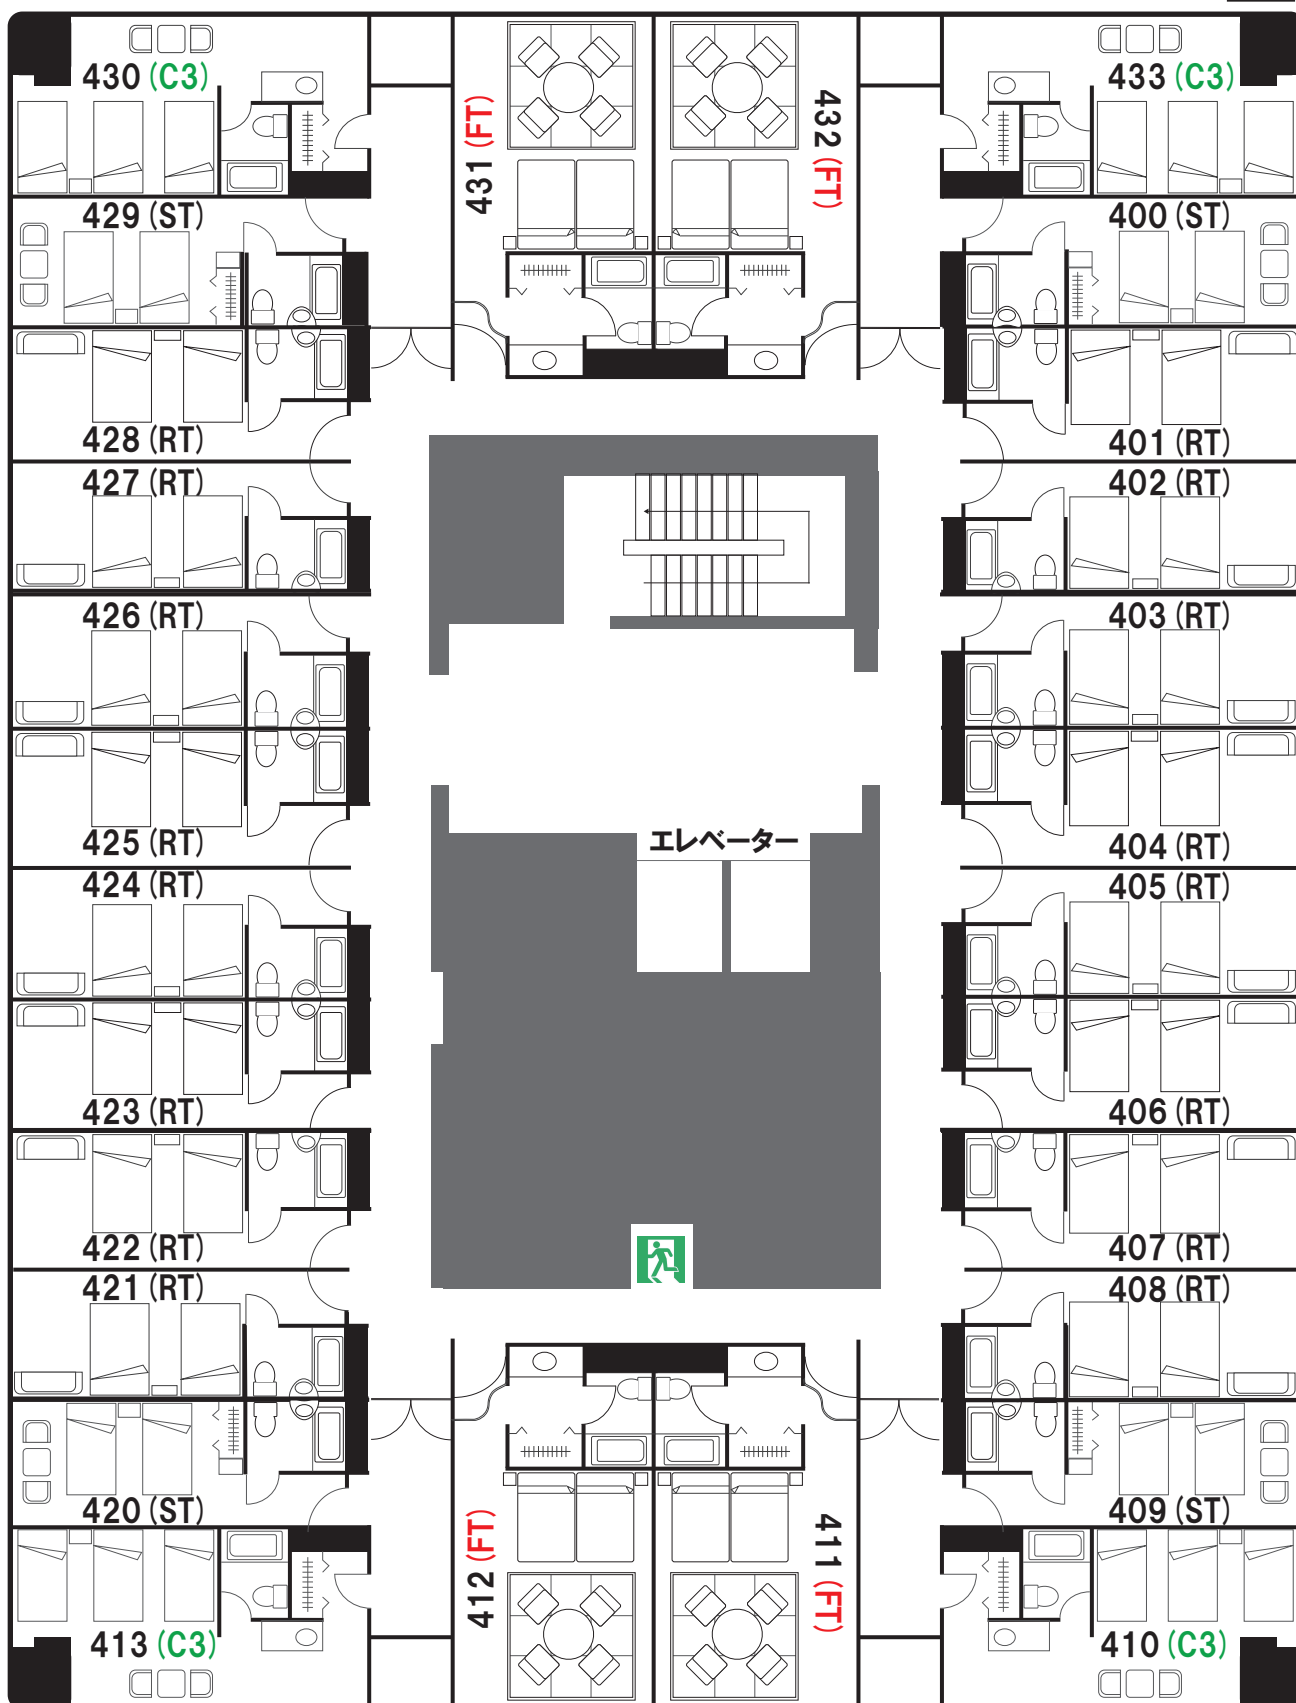

南

RT	リゾートツイン	21 m ²	2 名	禁煙
ST	スタンダードツイン	21 m ²	2 名	禁煙
C3	コーナートリプル	27 m ²	3 名	禁煙
FT	ファミリー・ツイン 〔和洋室〕	32 m ²	4 名 ベッド 2 台 + 布団 2 枚	禁煙