


平面図 7F

北

西

東

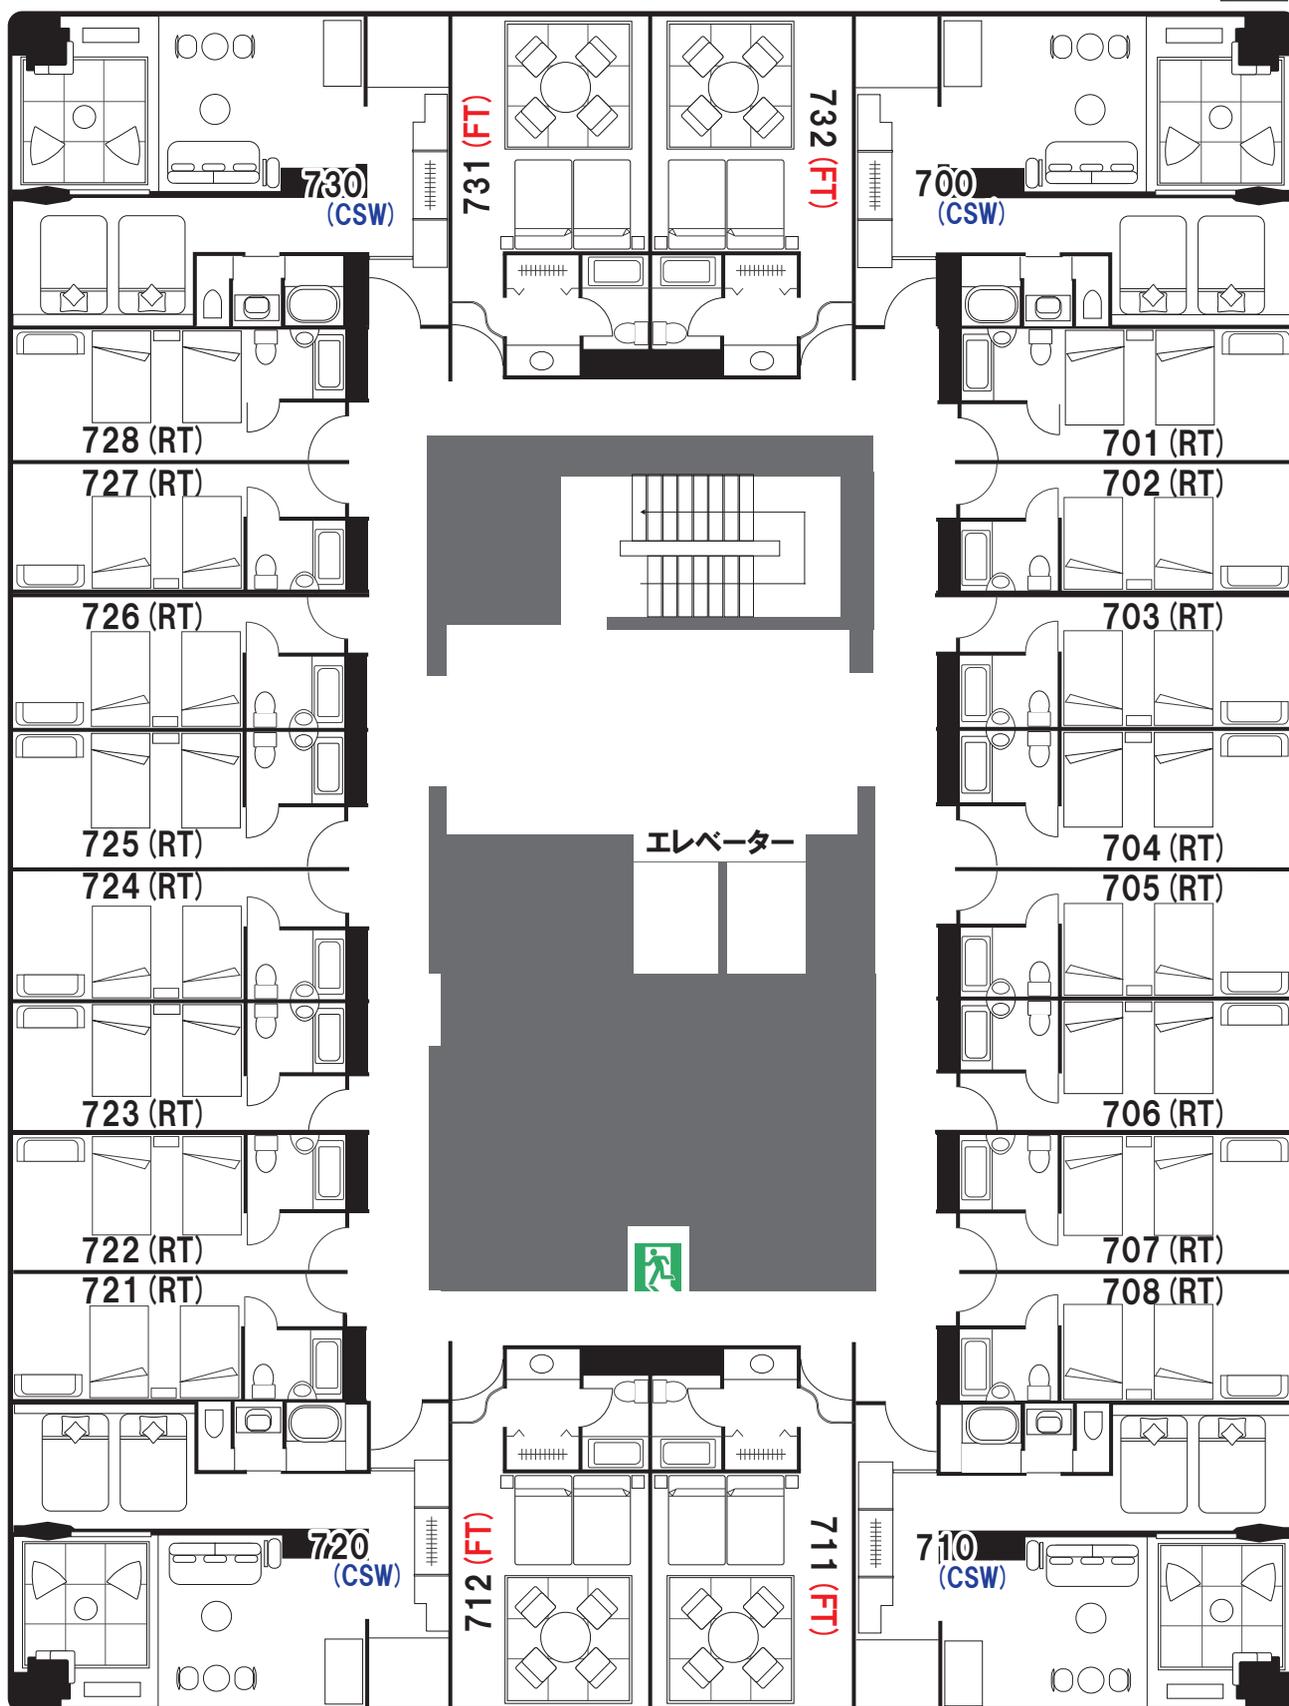

南	CSW	コーナービュー・スイート	56 m ²	5名 + ベッド2台 + 布団2枚 + スタジオベッド	禁煙
	RT	リゾートツイン	21 m ²	2名	禁煙
	FT	ファミリー・ツイン [和洋室]	32 m ²	4名 ベッド2台 + 布団2枚	禁煙